


LEGENDE		
COTATIONS - DETAILS	PROJET	RESEAUX EXISTANTS
• 5.61 (1.5) 2% Côte PROJET	Dallage 20/30 Granit Blanc	Eaux Pluviales
Bordure pierre naturel 20 cm	Dallage 20/30 Granit blanc circulaire	Eaux Usées
Bordure pierre naturel rabaisée 20 cm	Hors marché	Eau Véolia
Bordure quai bus	BBM scintillant	Télécom
Bordure P1	Pavés 8*8 - circulaire	Gaz
Garde corps	Espaces Verts	Haute Tension
Mur à créer	Passerelle bois	Basse Tension
Escalier	Réseau EP (sous ralentisseur)	
Axe	Réseau EP - 80	
	Caniveau Grille	
	Réseau EP traversées	
	Caniveau Q 225	
	Caniveau Q 350	
	Caniveau Q 550	
	Element de connexion Q225/Q350 > Q550	

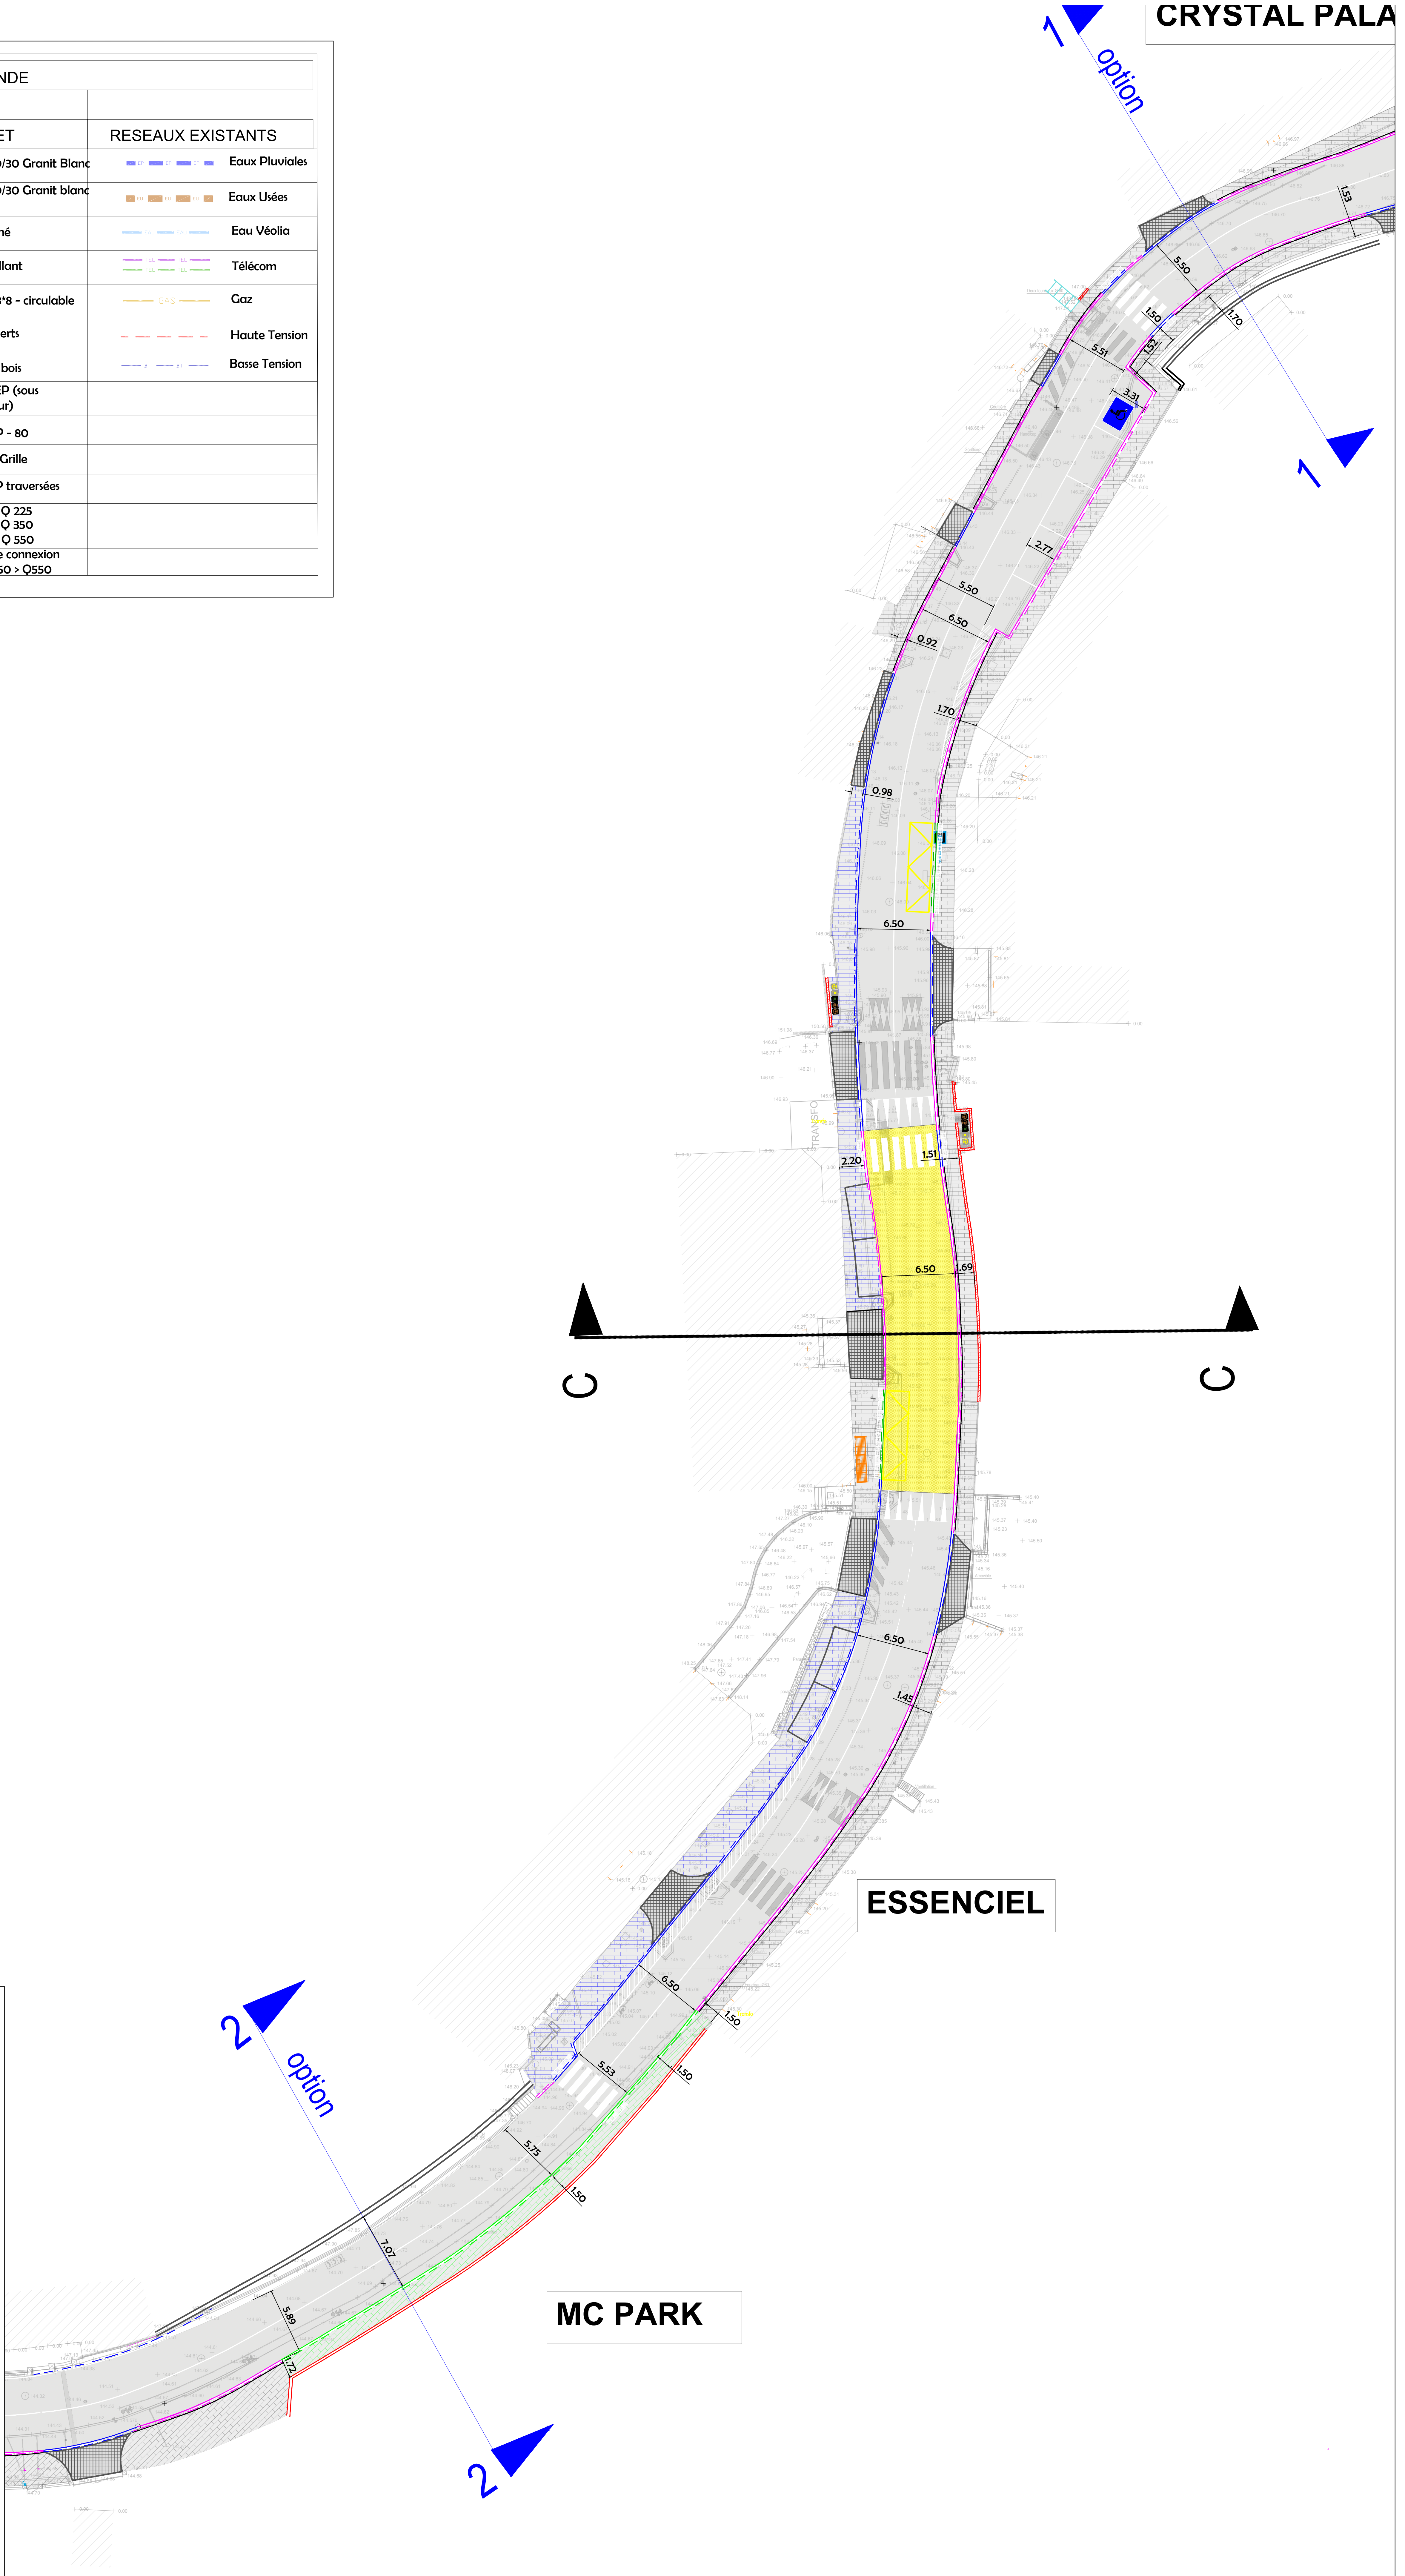

Bureau d'Etudes Techniques - INGENIEUR CONSEIL

REQUALIFICATION AVENUE GUYNEMER

Commune de BEAUSOLEIL

MAITRE D'OUVRAGE

Hôtel de Ville
27, Boulevard de la République
06 240 BEAUSOLEIL

PLAN DE MASSE - PLANCHE 2

RELEVÉ TOPOGRAPHIQUE - EXISTANT
BORDURES
REVETEMENT TROTTOIRS
OUVRAGES GC
EQUIPEMENTS
SIGNALISATION
MSO

17, rue Guiglonde - 06300 NICE
T 04 93 81 24 50 - F 04 93 81 12 54
v.almirac@alvetec.fr

MAI 2022

NON CONTRACTUEL

Ech. 1/200

Indice	Modification	Date
1	Première diffusion	11-11-2021
2	Mise à jour	13-05-2022
3	Modification du réseau EP	31-05-2022