LEGENDE

COTATIONS - DETAILS	PROJET	RESEAUX EXISTANTS
5.51 5.51 2% Côte PROJET	Dallage 20/30 Granit Blanc	Eaux Pluviales
Bordure pierre naturel 20 cm	Dallage 20/30 Granit blanc circulable	Eaux Usées
Bordure pierre naturel rabaissée 20 cm	Hors marché	Eau Véolia
Bordure quai bus	BBM scintillant	Télécom
Bordure P1	Pavés 8*8*8 - circulable	Gaz
Garde corps	Espaces Verts	Haute Tension
Mur à créer	Passerelle bois	Basse Tension
Escalier	Réseau EP (sous ralentisseur)	
Axe	Réseau EP - 80	
	Caniveau Grille	
	Réseau EP traversées	
	Caniveau Q 225 Caniveau Q 350 Caniveau Q 550	
	Element de connexion Q225/Q350 > Q550	

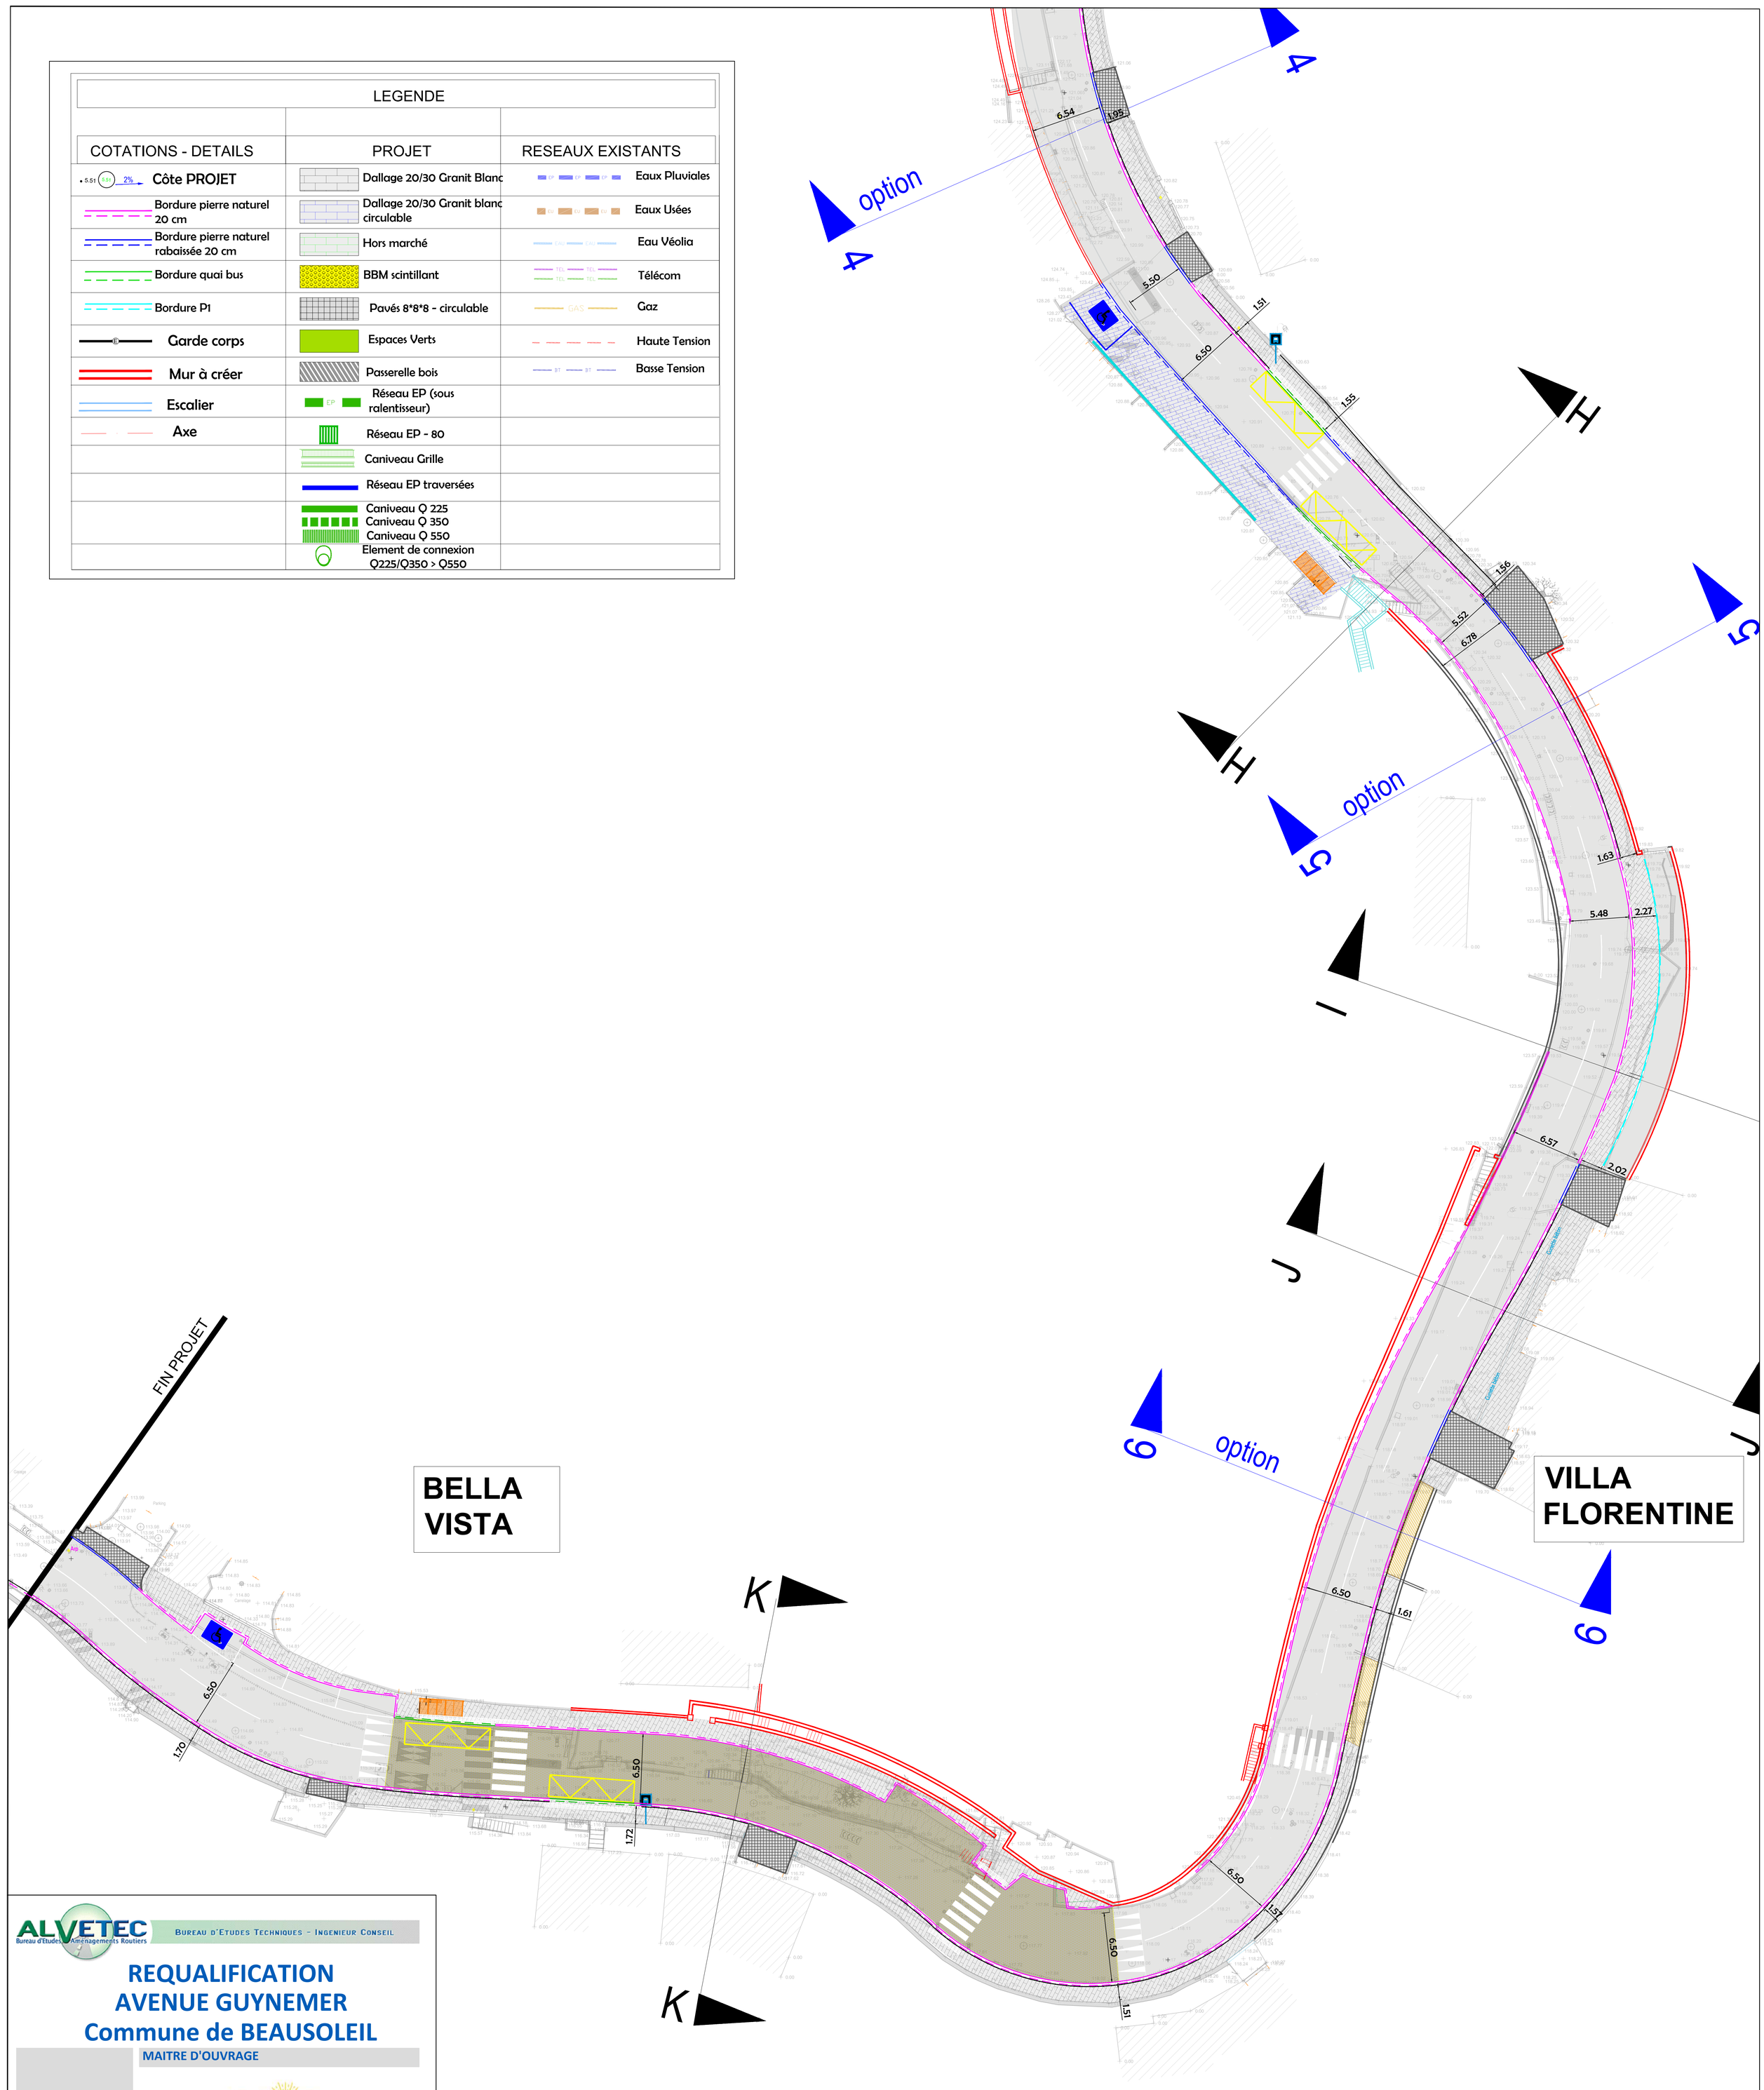

ALVETEC Bureau d'Etudes Aménagements Routiers
BUREAU D'ETUDES TECHNIQUES - INGENIEUR CONSEIL

REQUALIFICATION AVENUE GUYNEMER
Commune de BEAUSOLEIL

MAITRE D'OUVRAGE

BEAUSOLEIL

Hôtel de Ville
27, Boulevard de la République
06 240 BEAUSOLEIL

PLAN DE MASSE - PLANCHE 6

RELEVE TOPOGRAPHIQUE - EXISTANT
BORDURES
REVETEMENT TROTTOIRS
OUVRAGES GC
EQUIPEMENTS
SIGNALISATION
MSO

17, rue Guiglionda - 06300 NICE
T 04 93 81 24 50 - F 04 93 81 12 54
v.almairac@alvetec.fr

NON CONTRACTUEL

Ech. 1/200

Indice	Modification	Date
1	Première diffusion	11-11-2021
2	Mise à jour	13-05-2022
3	Modification du réseau EP	31-05-2022

DCE
MAI 2022